TOP 01
80.91 M2

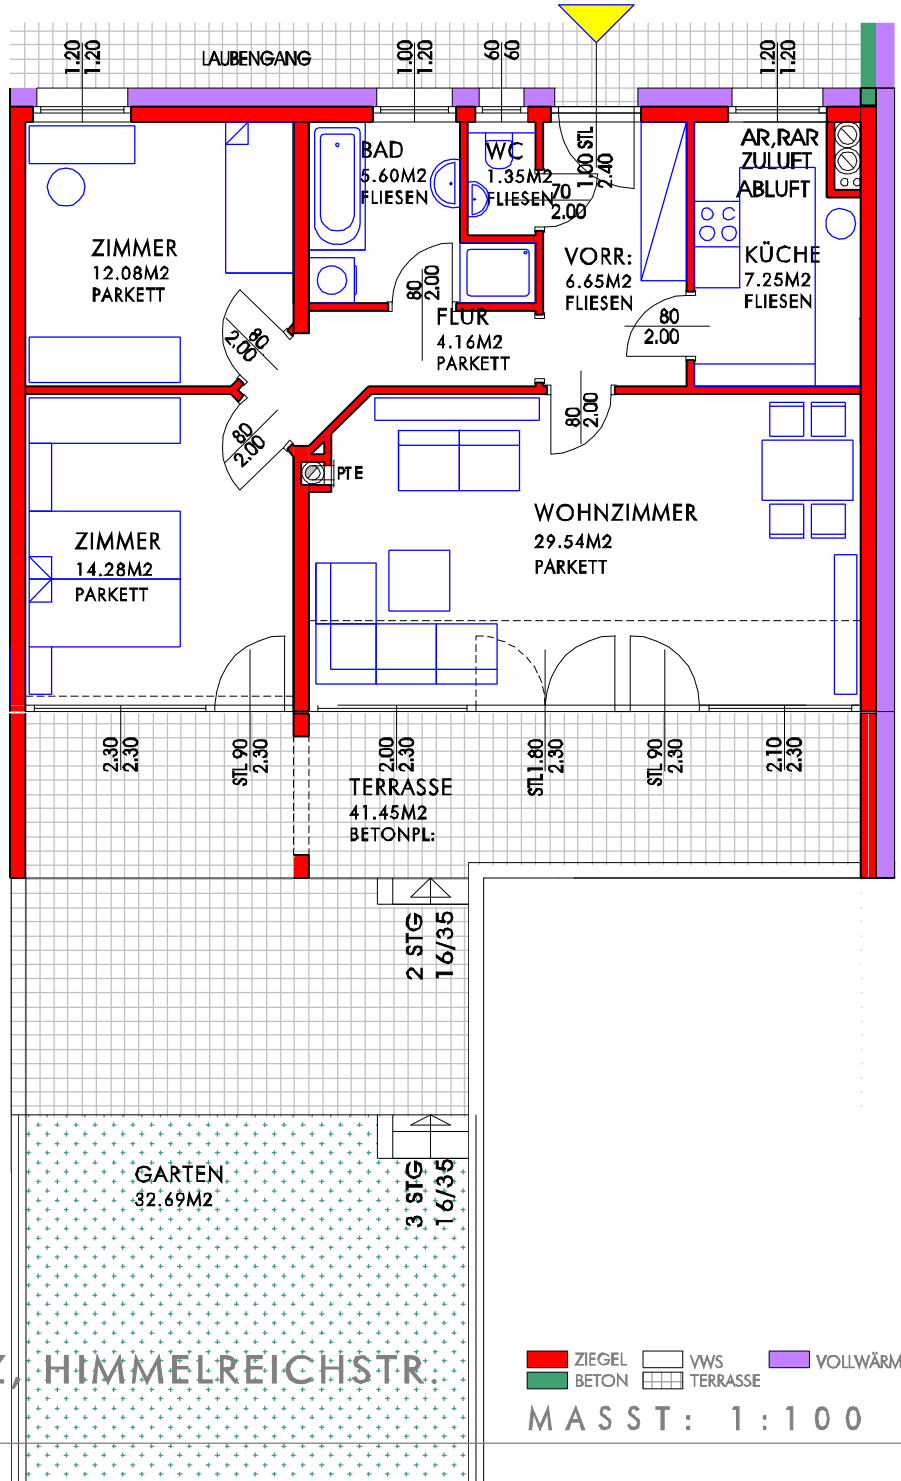

ARCHITEKT
DIPL.ING.RUDOLF
KIRNBERGER

GABLITZ, HIMMELREICHSTR.
TOP 01

ZIEGEL
BETON
VWS
TERRASSE
VOLLWÄRMESCHUTZ

MASST: 1:100

KIRNBERGER
BAUTRÄGER GMBH