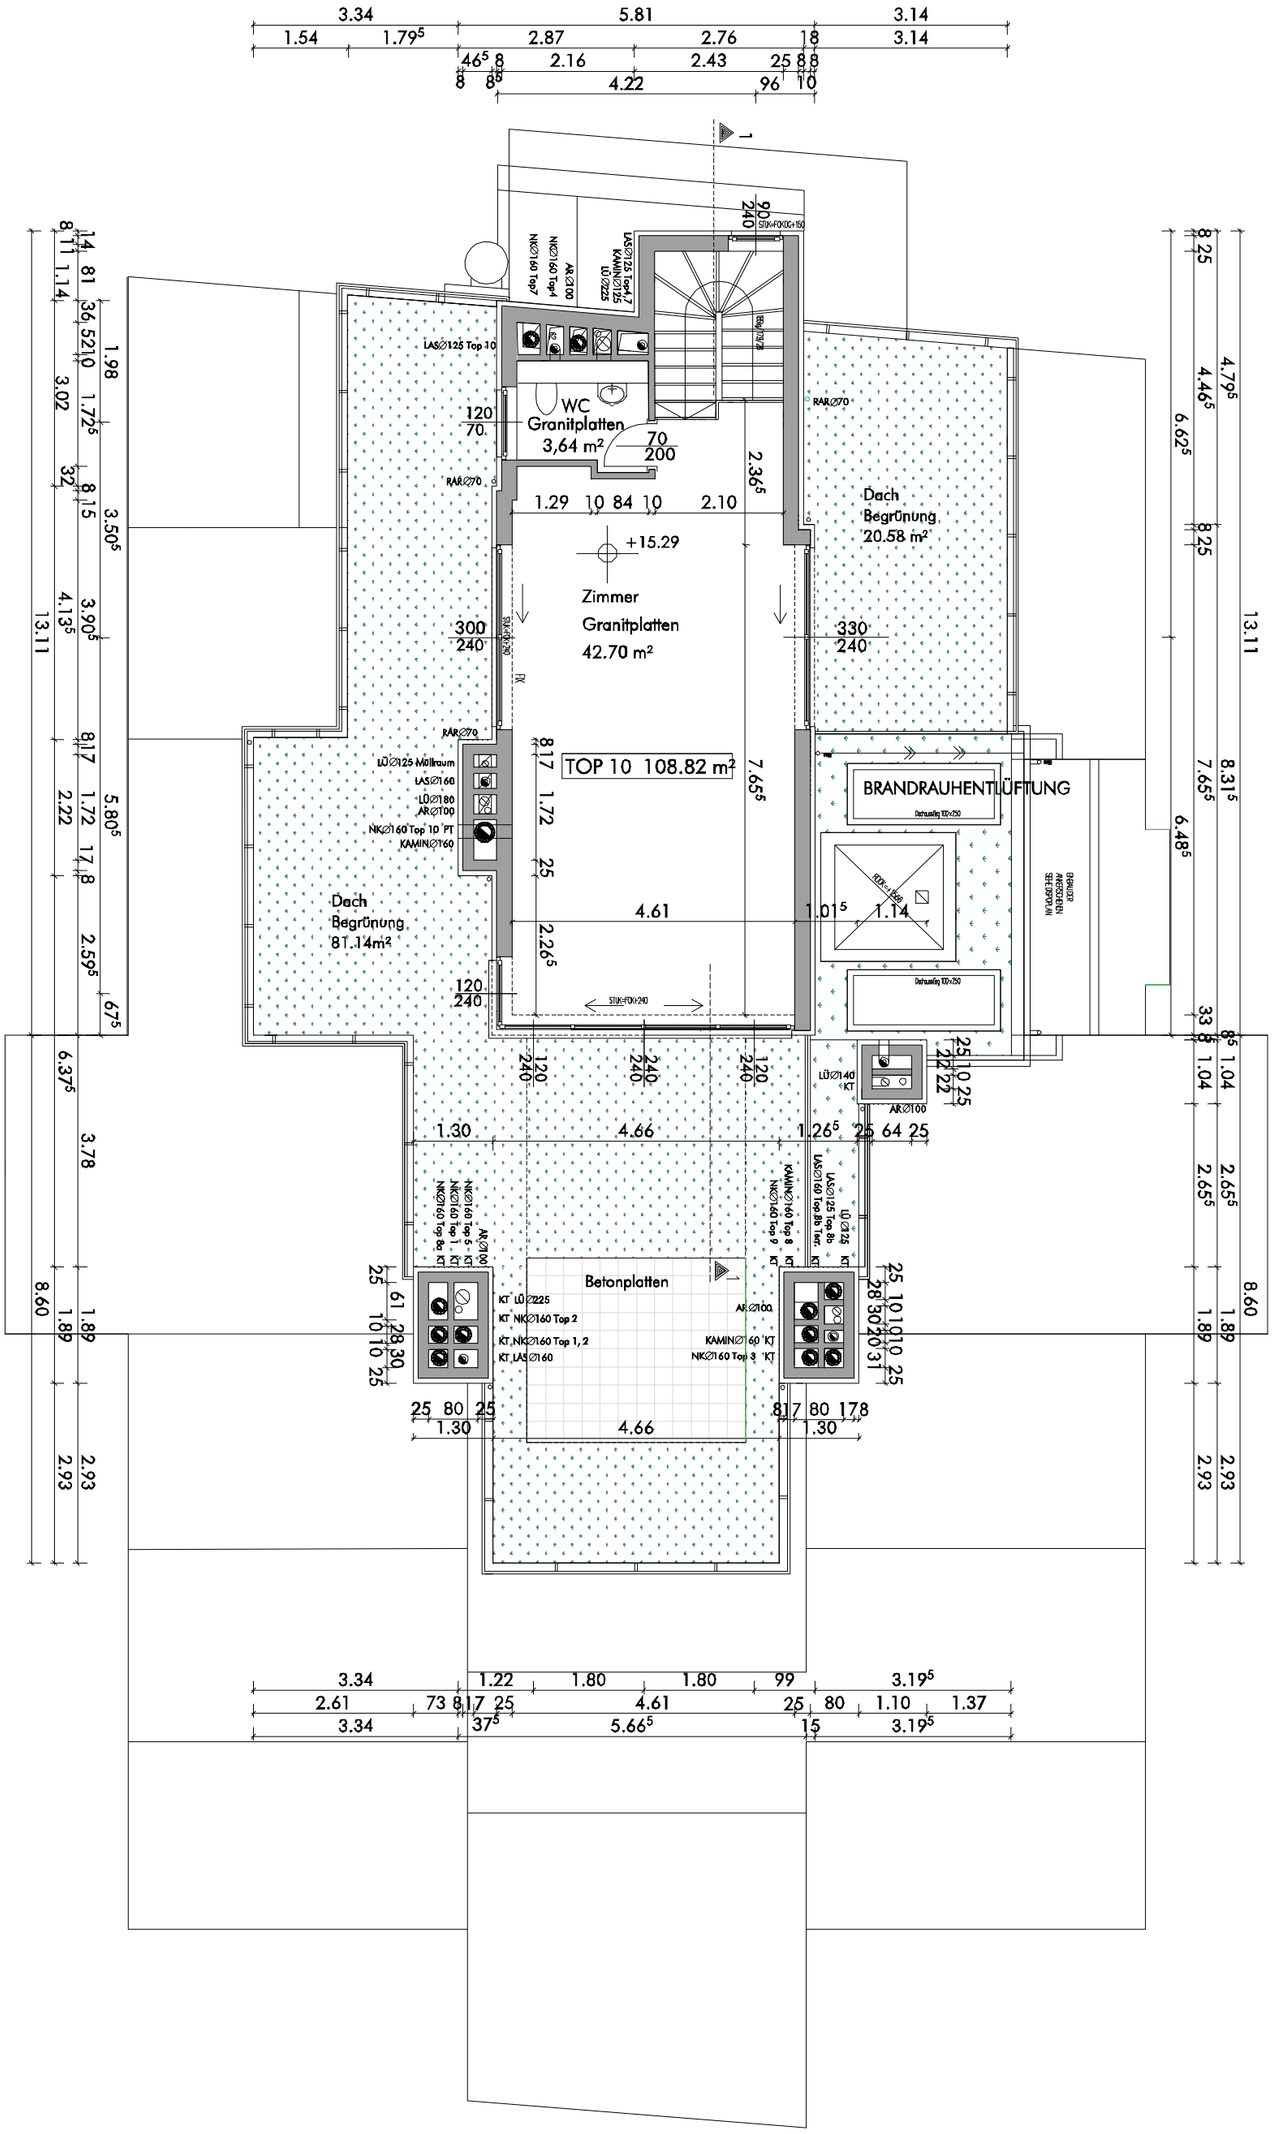

KIRNBERGER
BAUTRÄGER GMBH

3002 PURKERSDORF, NEUGASSE 8
TEL. / FAX : 02231 / 20229
WWW.KIRNBERGER.COM, BAUTRAEGER@KIRNBERGER.COM

PROJEKT: NEUGASSE 12,PURKERSDORF
PLAN: BESTANDPLAN DACHGESCHOSS

MASSTAB: 1:100 DATUM: 07.02.2008

ARCHITEKT
DIPL.ING.RUDOLF
KIRNBERGER

3002 PURKERSDORF, JOHANN STRAUSSGASSE 2
TEL. / FAX : 02231 / 20229
WWW.KIRNBERGER.COM, ARCHITEKT@KIRNBERGER.COM