


Gst. 520/1, Bfl.(Geb.)N.Wald.SB.(Straßenanlage), EZ 2418
 Republik Österreich (Österreichische Bundesforste)
 3002 Purkersdorf, Pummerg. 10-12

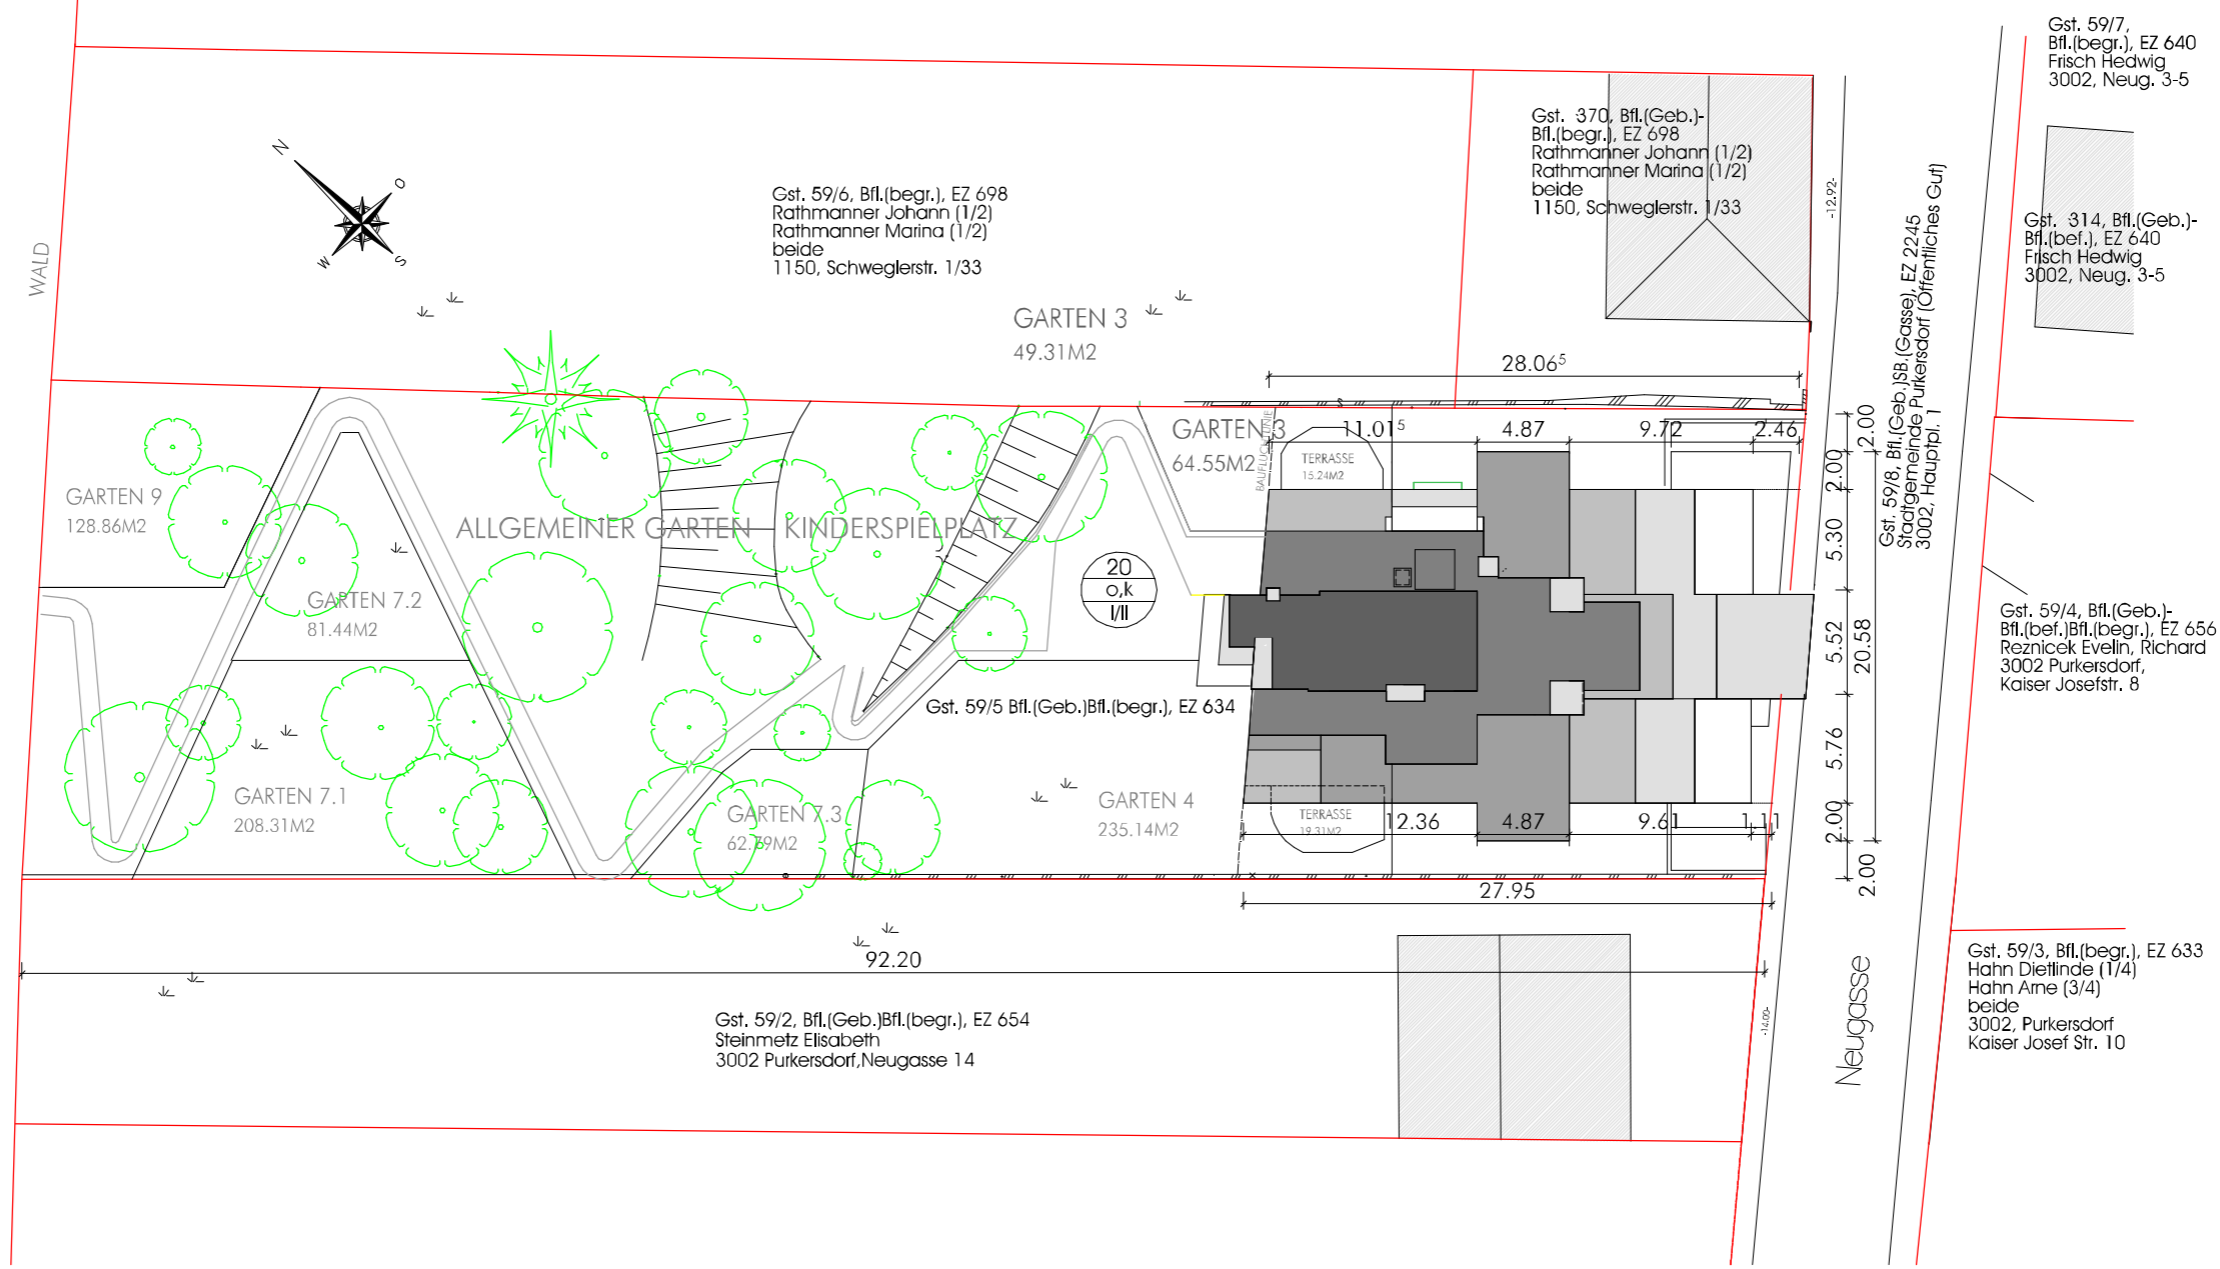

**KIRNBERGER
 BAUTRÄGER GMBH**

PROJEKT: NEUGASSE 12, PURKERSDORF
PLAN: BESTANDPLAN, LAGEPLAN

**ARCHITEKT
 DIPL.ING.RUDOLF
 KIRNBERGER**



3002 PURKERSDORF, NEUGASSE 8
 TEL. / FAX : 02231 / 20229
 WWW.KIRNBERGER.COM, BAUTRAEGER@KIRNBERGER.COM

MASSTAB: 1:400

DATUM: 15.07.2008

3002 PURKERSDORF, NEUGASSE 8
 TEL. / FAX : 02231 / 20229
 WWW.KIRNBERGER.COM, ARCHITEKT@KIRNBERGER.COM