ARCHITEKT
DIPL.ING.RUDOLF
KIRNBERGER

PURKERSDORF, NEUGASSE 8

1.OBERGESCHOSS

MASST: 1:100

ZIEGEL
BETON
VWS
TERRASSE
GRÜNDACH
JALOUSIE

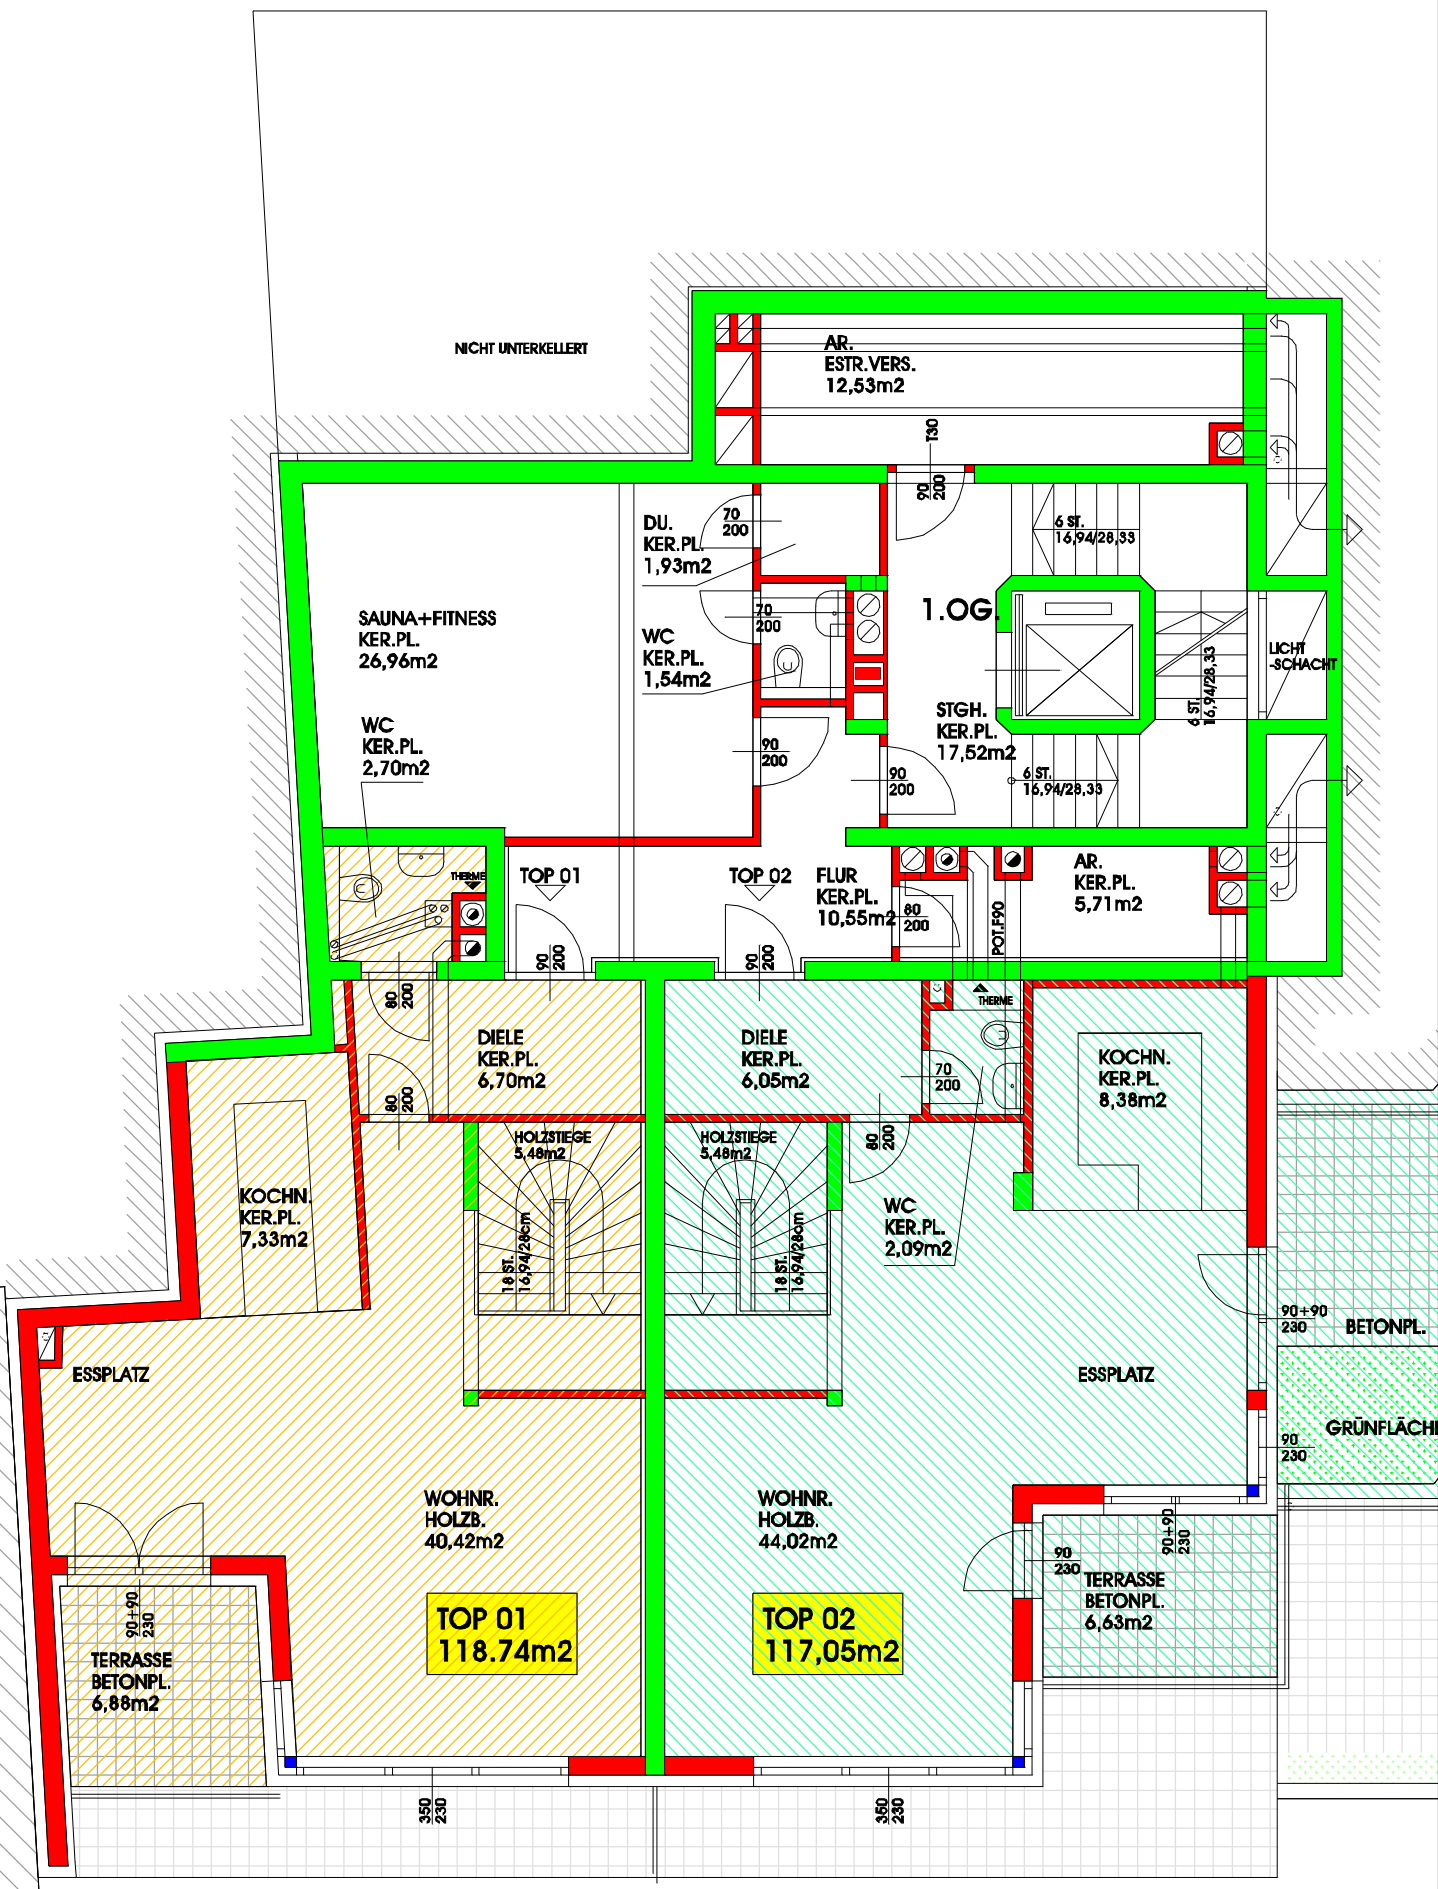

KIRNBERGER
BAUTRÄGER GMBH