




ARCHITEKT
DIPLOM-ING. RUDOLF
KIRNBERGER

PIRKERSDORF, NEUGASSE 8
4. OBERGESCHOSS

MASST: 1:100



KIRNBERGER
BAUTRÄGER GMBH

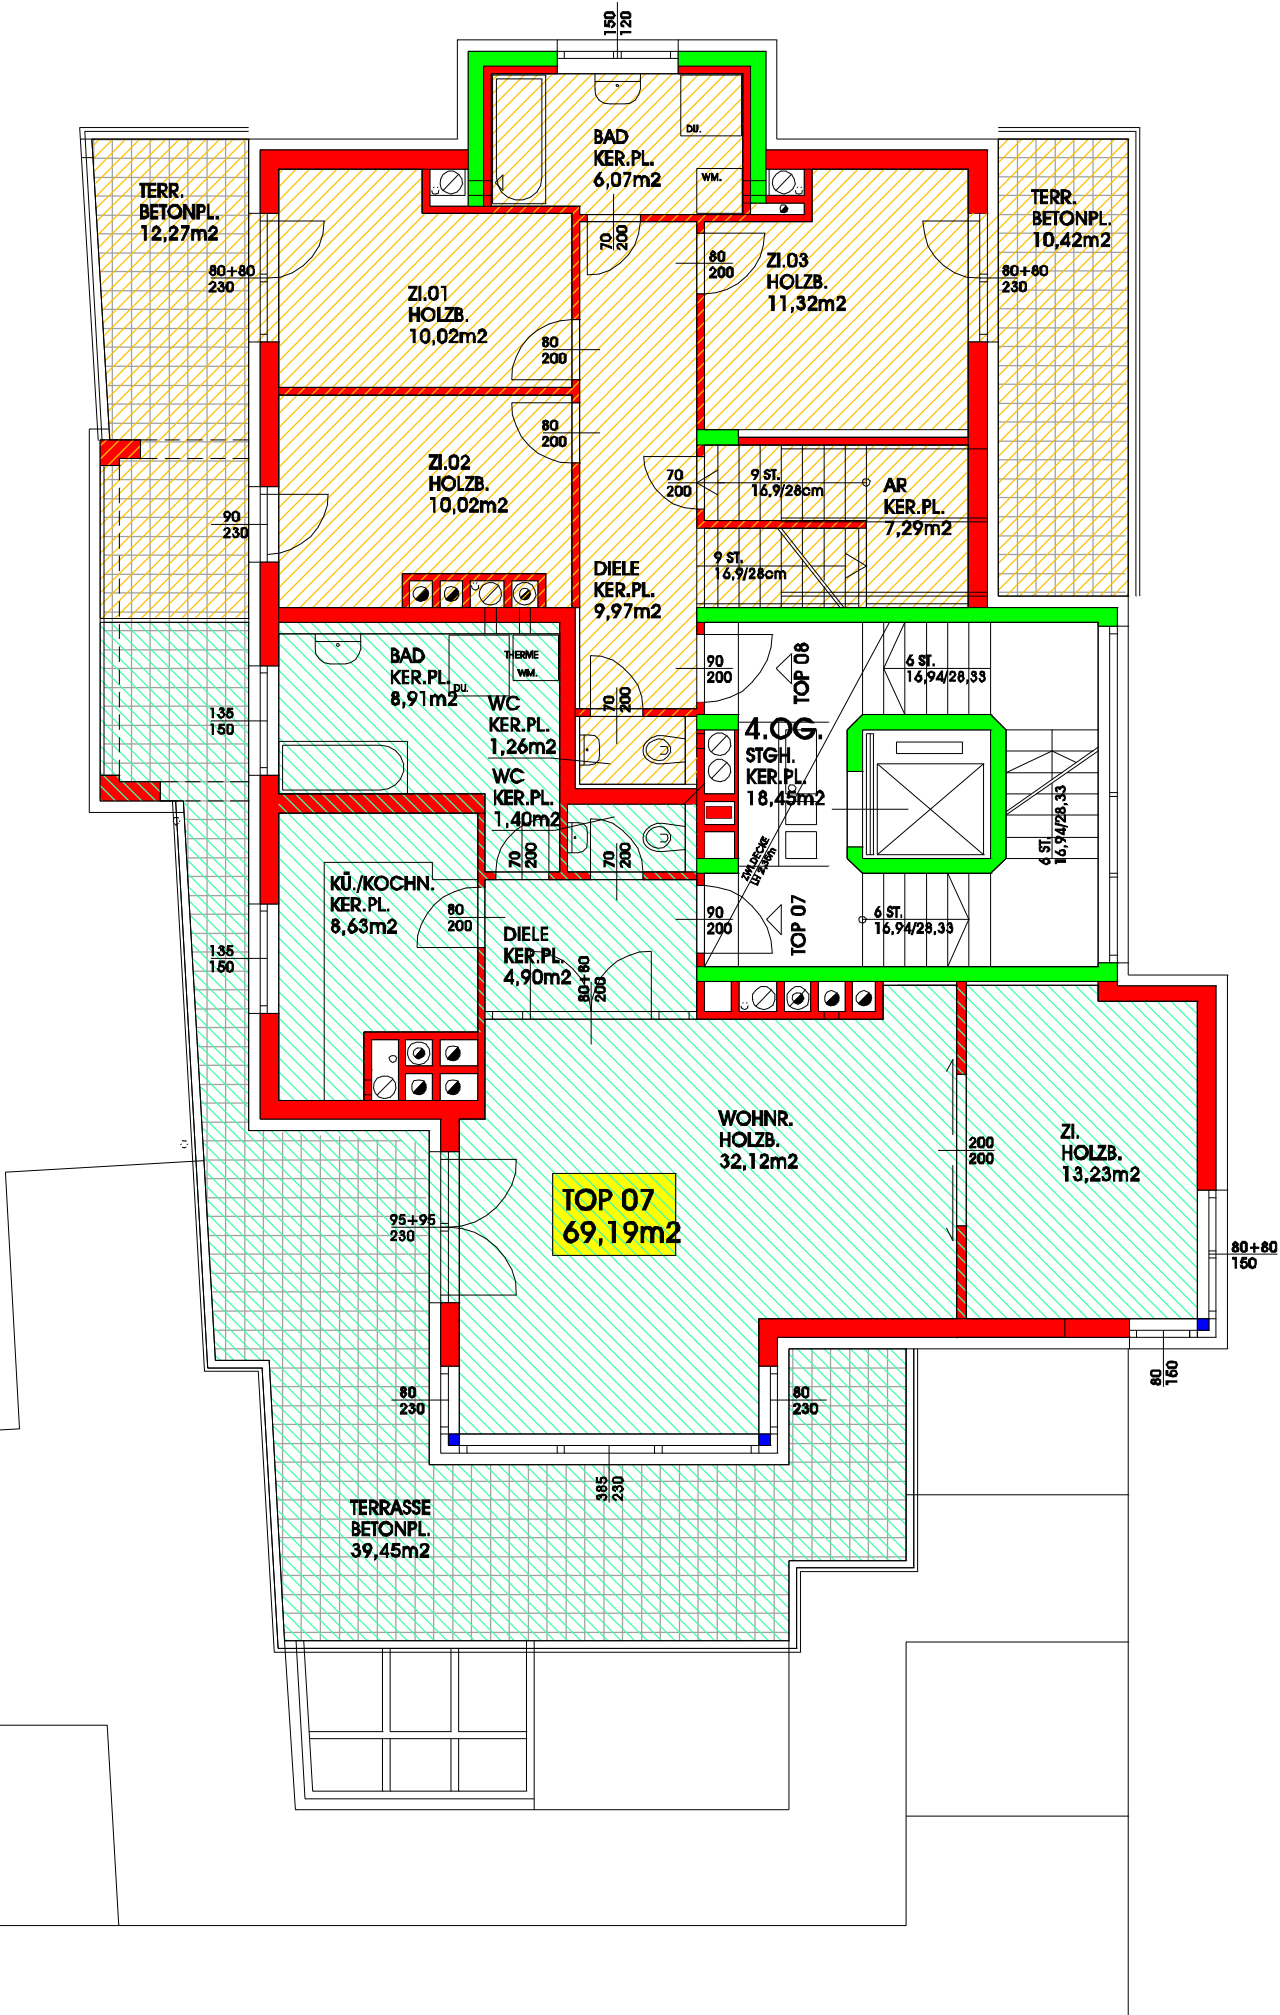

LEGENDE:
 ZIEGEL
 BETON
 WMS
 TERRASSE
 GRÜNDACH
 JALOUSIE