



ARCHITEKT
DIPL.-ING. RUDOLF
KIRNBERGER


PURKERSDORF, NEUGASSE 8
GARAGENGESCHOSS

MASST: 1:100

- ZIEGEL
- BETON
- WWS
- TERRASSE
- GRÜNDACH
- JAOUISIF



KIRNBERGER
BAUTRÄGER GMBH

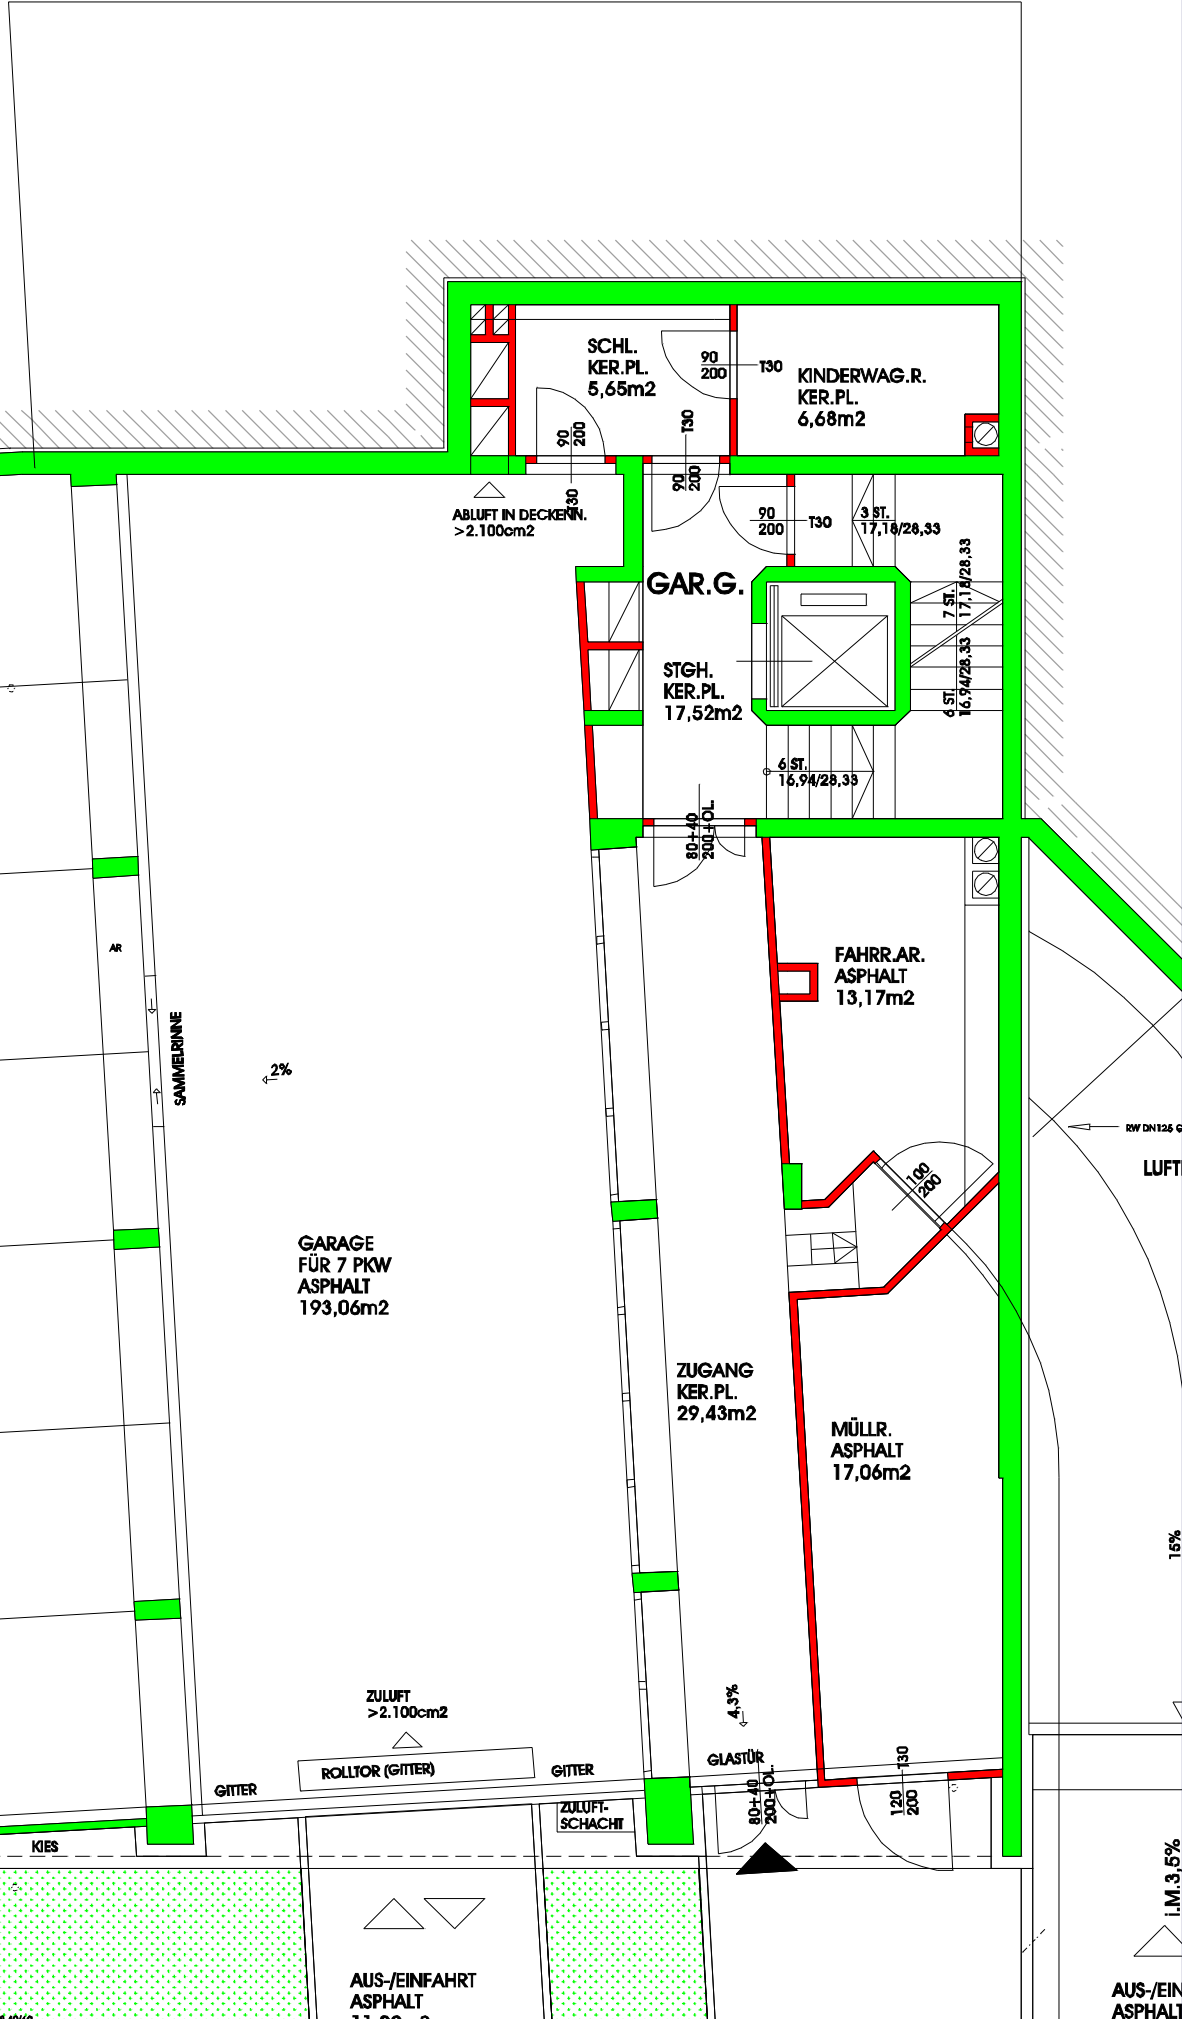

GRÜNFLÄCHE

AUS-/EINFART
ASPHALT

AUS-/EIN
ASPHALT